

**LEGENDA MÍSTNOSTÍ 1.NP (SEKCE - A, S1, B, S2, C)**

**SEKCE A**

**A 1.1 BYT 3KK + PŘEDZAHŘÁDKA**

číslo m.	účel místnosti	plocha m <sup>2</sup>	povrch
01	ZÁDVEŘÍ	4,00	dlažba
02	POKOJ	9,90	lamino
03	KOUPELNA	4,80	dlažba
04	OBÝVACÍ POKOJ + KUCHYŇ	21,30	lamino
05	PRACOVNA	7,10	lamino
Podlahová plocha bytu v m <sup>2</sup>		<b>47,10</b>	
Prodejní plocha bytu dle 366/2013 Sb)		<b>50,10</b>	
PŘEDZAHŘÁDKA			tráva

**A 1.2 BYT 2KK + PŘEDZAHŘÁDKA**

číslo m.	účel místnosti	plocha m <sup>2</sup>	povrch
01	ZÁDVEŘÍ	3,80	lamino
02	KOUPELNA + WC	4,20	dlažba
03	OBÝVACÍ POKOJ + KUCHYŇ	23,70	lamino
04	POKOJ	12,00	lamino
Podlahová plocha bytu v m <sup>2</sup>		<b>43,70</b>	
Prodejní plocha bytu dle 366/2013 Sb)		<b>45,50</b>	
PŘEDZAHŘÁDKA			tráva

**SEKCE S1**

**SPOLEČNÉ PROSTORY**

číslo m.	účel místnosti	plocha m <sup>2</sup>	povrch
S01	CHODBA	23,00	nátěr
S02	PLOCHA POD SCHODIŠTĚM	3,20	nátěr
S03	ÚKLIDOVÁ MÍSTNOST	2,27	nátěr
S04	TECHNICKÁ MÍSTNOST - KOTEL	5,42	nátěr
		<b>33,89</b>	

**SEKCE B**

**B 1.1 BYT 2KK + PŘEDZAHŘÁDKA**

číslo m.	účel místnosti	plocha m <sup>2</sup>	povrch
01	ZÁDVEŘÍ	3,80	dlažba
02	WC + KOUPELNA	4,20	dlažba
03	OBÝVACÍ POKOJ + KUCHYŇ	23,80	lamino
04	POKOJ	23,90	lamino
05	KOMORA	6,10	lamino
Podlahová plocha bytu v m <sup>2</sup>		<b>61,80</b>	
Prodejní plocha bytu dle 366/2013 Sb)		<b>65,90</b>	
PŘEDZAHŘÁDKA		48 00	tráva

**KOMORY**

číslo m.	účel místnosti	plocha m <sup>2</sup>	povrch
K01	KOMORA	2,60	nátěr
K02	KOMORA	2,60	nátěr
K03	KOMORA	2,60	nátěr
K04	KOMORA	2,60	nátěr
K05	KOMORA	2,60	nátěr
K06	KOMORA	2,60	nátěr
K07	KOMORA	2,60	nátěr
		<b>18,20</b>	

**SEKCE S2**

**SPOLEČNÉ PROSTORY**

číslo m.	účel místnosti	plocha m <sup>2</sup>	povrch
S01	CHODBA	23,00	nátěr
S02	PLOCHA POD SCHODIŠTĚM	3,20	nátěr
S03	ÚKLIDOVÁ MÍSTNOST	2,27	nátěr
S04	CHODBA SKLEPY	11,26	nátěr
		<b>39,73</b>	

**KOMORY**

číslo m.	účel místnosti	plocha m <sup>2</sup>	povrch
K08	KOMORA	2,60	nátěr
K09	KOMORA	2,60	nátěr
		<b>5,20</b>	

**SEKCE C**

**C 1.1 BYT 2KK + PŘEDZAHŘÁDKA**

číslo m.	účel místnosti	plocha m <sup>2</sup>	povrch
01	ZÁDVEŘÍ	3,80	lamino
02	KOUPELNA + WC	4,20	dlažba
03	OBÝVACÍ POKOJ + KUCHYŇ	23,70	lamino
04	POKOJ	12,00	lamino
Podlahová plocha bytu v m <sup>2</sup>		<b>43,70</b>	
Prodejní plocha bytu dle 366/2013 Sb)		<b>45,50</b>	
PŘEDZAHŘÁDKA			tráva

**C 1.2 BYT 3KK + PŘEDZAHŘÁDKA**

číslo m.	účel místnosti	plocha m <sup>2</sup>	povrch
01	ZÁDVEŘÍ	4,00	dlažba
02	POKOJ	9,90	lamino
03	KOUPELNA	4,80	dlažba
04	OBÝVACÍ POKOJ + KUCHYŇ	21,30	lamino
05	PRACOVNA	7,10	lamino
Podlahová plocha bytu v m <sup>2</sup>		<b>47,10</b>	
Prodejní plocha bytu dle 366/2013 Sb)		<b>50,10</b>	
PŘEDZAHŘÁDKA			tráva

**PRODEJNÍ PLOCHY celý dům 1.-3. NP**

	byty	zahrádky	balkóny	komory
počet	19	3	14	17
plocha m <sup>2</sup>	826,7	621,0	43,0	39,00

STAVEBNÍ ZÁMĚR:	<b>BYTOVÝ DŮM SOKOLSKÁ</b>		
STUPEŇ DOKUMENTACE: SPOLEČNÉ ÚZEMNÍ A STAVEBNÍ ŘÍZENÍ	DATUM: 23.07.2019		
AUTORIZOVANÝ INŽENÝR: Ing. STANISLAV PECHA	MĚŘÍTKO: 1:75		
VYPRACOVAL: <b>RD PROJECT &amp; PARTNERS s.r.o.</b>	FORMÁT: A3		
STAVEBNÍK: Obec Zbůch			
STAVENÍŠTĚ: parc. č. 391, 392, 393, 394, 395, 396, 404, 405, 359 - k. ú. Zbůch			
NÁZEV VÝKRESU: PŮDORYS 1. NP	www.rd-project.cz	ČÍSLO VÝKRESU:	D1-01



LEGENDA MÍSTNOSTI 2NP (SEKCE - A, S1, B, S2, C)

**SEKCE A**

**A 2.1 BYT 3KK + PŘEDZAHŘÁDKA**

číslo.m.	účel místnosti	plocha m <sup>2</sup>	povrch
01	ZÁDVEŘÍ	4,00	dlažba
02	POKOJ	9,90	lamino
03	KOUPELNA	4,80	dlažba
04	OBÝVACÍ POKOJ + KUCHYŇ	21,30	lamino
05	PRACOVNA	7,10	lamino
Podlahová plocha bytu v m <sup>2</sup>		<b>47,10</b>	
Prodejní plocha bytu dle 366/2013 Sb)		<b>50,10</b>	
06	BALKÓN	3,00	dřevo

**A 2.2 BYT 2KK + PŘEDZAHŘÁDKA**

číslo.m.	účel místnosti	plocha m <sup>2</sup>	povrch
01	ZÁDVEŘÍ	3,80	lamino
02	KOUPELNA + WC	4,20	dlažba
03	OBÝVACÍ POKOJ + KUCHYŇ	23,70	lamino
04	POKOJ	12,00	lamino
Podlahová plocha bytu v m <sup>2</sup>		<b>43,70</b>	
Prodejní plocha bytu dle 366/2013 Sb)		<b>45,50</b>	
05	BALKÓN	3,00	dřevo

**SEKCE S1**

**SPOLEČNÉ PROSTORY**

číslo.m.	účel místnosti	plocha m <sup>2</sup>
S05	SCHODIŠTĚ	9,22
S06	CHODBA	19,90
		<b>29,12</b>

**KOMORY**

číslo.m.	účel místnosti	plocha m <sup>2</sup>
K10	KOMORA	2,60
K11	KOMORA	2,60
		<b>5,20</b>

**SEKCE B**

**B 2.1 BYT 1KK + BALKÓN**

číslo.m.	účel místnosti	plocha m <sup>2</sup>
01	ZÁDVEŘÍ	3,80
02	KOUPELNA + WC	4,20
03	OBÝVACÍ POKOJ + KUCHYŇ	22,50
Podlahová plocha bytu v m <sup>2</sup>		<b>30,50</b>
Prodejní plocha bytu dle 366/2013 Sb)		<b>31,20</b>
04	BALKÓN	3,00

**B 2.2 BYT 1KK + BALKÓN**

číslo.m.	účel místnosti	plocha m <sup>2</sup>
01	ZÁDVEŘÍ	3,80
02	KOUPELNA + WC	4,20
03	OBÝVACÍ POKOJ + KUCHYŇ	22,50
Podlahová plocha bytu v m <sup>2</sup>		<b>30,50</b>
Prodejní plocha bytu dle 366/2013 Sb)		<b>31,20</b>
04	BALKÓN	3,00

**B 2.3 BYT 1KK + BALKÓN**

číslo.m.	účel místnosti	plocha m <sup>2</sup>
01	ZÁDVEŘÍ	3,80
02	KOUPELNA + WC	4,20
03	OBÝVACÍ POKOJ + KUCHYŇ	22,50
Podlahová plocha bytu v m <sup>2</sup>		<b>30,50</b>
Prodejní plocha bytu dle 366/2013 Sb)		<b>31,20</b>
04	BALKÓN	3,00

**SEKCE S2**

**SPOLEČNÉ PROSTORY**

číslo.m.	účel místnosti	plocha m <sup>2</sup>
S05	SCHODIŠTĚ	9,22
S06	CHODBA	19,90
		<b>29,12</b>

**KOMORY**

číslo.m.	účel místnosti	plocha m <sup>2</sup>
K12	KOMORA	2,60
K13	KOMORA	2,60
		<b>5,20</b>

**SEKCE C**


**C 2.1 BYT 2KK + PŘEDZAHŘÁDKA**

číslo.m.	účel místnosti	plocha m <sup>2</sup>
01	ZÁDVEŘÍ	3,80
02	KOUPELNA + WC	4,20
03	OBÝVACÍ POKOJ + KUCHYŇ	23,70
04	POKOJ	12,00
Podlahová plocha bytu v m <sup>2</sup>		<b>43,70</b>
Prodejní plocha bytu dle 366/2013 Sb)		<b>45,50</b>
05	BALKÓN	3,00

**C 2.2 BYT 3KK + PŘEDZAHŘÁDKA**

číslo.m.	účel místnosti	plocha m <sup>2</sup>	povrch
01	ZÁDVEŘÍ	4,00	dlažba
02	POKOJ	9,90	lamino
03	KOUPELNA	4,80	dlažba
04	OBÝVACÍ POKOJ + KUCHYŇ	21,30	lamino
05	PRACOVNA	7,10	lamino
Podlahová plocha bytu v m <sup>2</sup>		<b>47,10</b>	
Prodejní plocha bytu dle 366/2013 Sb)		<b>50,10</b>	
06	BALKÓN	3,00	dřevo

STAVEBNÍ ZÁMĚR:	<b>BYTOVÝ DŮM SOKOLSKÁ</b>	
STUPEŇ DOKUMENTACE: SPOLEČNÉ ÚZEMNÍ A STAVEBNÍ ŘÍZENÍ	DATUM: 23.07.2019	
AUTORIZOVANÝ INŽENÝR: Ing. STANISLAV PECHA	MĚŘÍTKO: 1:75	
VYPRACOVAL: <b>RD PROJECT &amp; PARTNERS s.r.o</b>	FORMÁT: A3	
STAVEBNÍK: Obec Zbůch		
STAVENÍŠTĚ: parc. č. 391, 392, 393, 394, 395, 396, 404, 405, 359 - k. ú. Zbůch		
NÁZEV VÝKRESU: <b>PŮDORYS 2. NP</b>	www.rd-project.cz	ČÍSLO VÝKRESU: <b>D1-02</b>

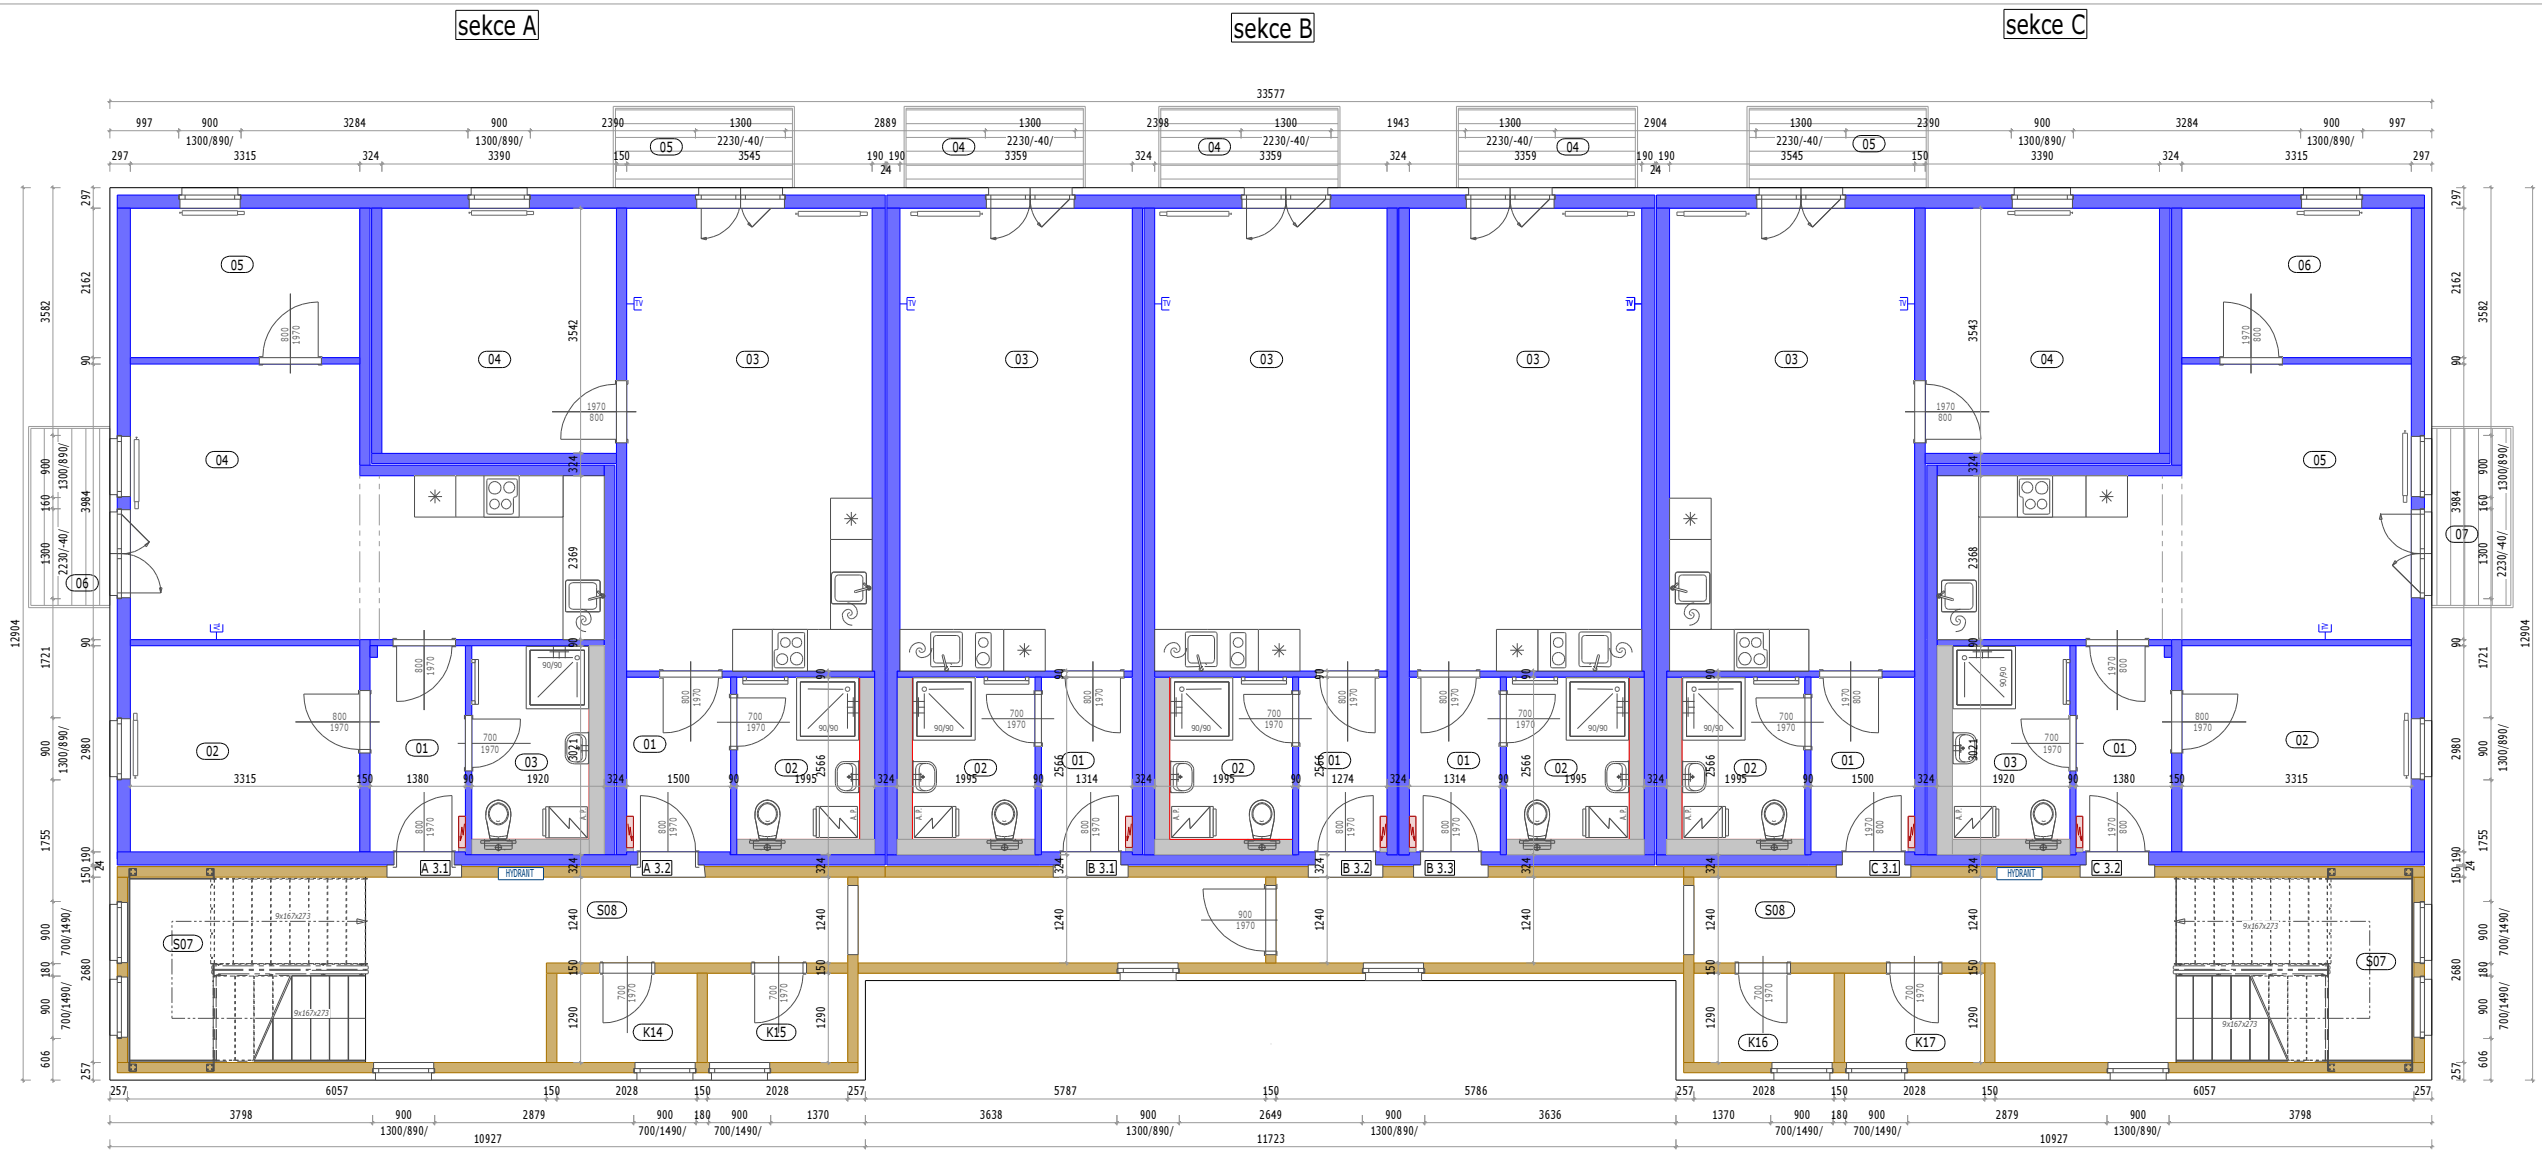

**LEGENDA MÍSTNOSTÍ 3.NP (SEKCE - A, S1, B, S2, C)**

**SEKCE A**

**A 3.1 BYT 3KK + PŘEDZAHŘÁDKA**

číslo.m.	účel místnosti	plocha m <sup>2</sup>	povrch
01	ZÁDVEŘÍ	4,00	dlažba
02	POKOJ	9,90	lamino
03	KOUPELNA	4,80	dlažba
04	OBÝVACÍ POKOJ + KUCHYŇ	21,30	lamino
05	PRACOVNA	7,10	lamino
Podlahová plocha bytu v m <sup>2</sup>		<b>47,10</b>	
Prodejní plocha bytu dle 366/2013 Sb)		<b>50,10</b>	
06	BALKÓN	3,00	dřevo

**A 3.2 BYT 2KK + PŘEDZAHŘÁDKA**

číslo.m.	účel místnosti	plocha m <sup>2</sup>	povrch
01	ZÁDVEŘÍ	3,80	lamino
02	KOUPELNA + WC	4,20	dlažba
03	OBÝVACÍ POKOJ + KUCHYŇ	23,70	lamino
04	POKOJ	12,00	lamino
Podlahová plocha bytu v m <sup>2</sup>		<b>43,70</b>	
Prodejní plocha bytu dle 366/2013 Sb)		<b>45,50</b>	
05	BALKÓN	3,00	dřevo

**SEKCE S1**

**SPOLEČNÉ PROSTORY**

číslo.m.	účel místnosti	plocha m <sup>2</sup>	povrch
S07	SCHODIŠTĚ	9,22	dlažba
S08	CHODBA	19,90	dlažba
		<b>29,12</b>	

**KOMORY**

číslo.m.	účel místnosti	plocha m <sup>2</sup>	povrch
K14	KOMORA	2,60	nátěr
K15	KOMORA	2,60	nátěr
		<b>5,20</b>	

**SEKCE B**

**B 3.1 BYT 1KK + BALKÓN**

číslo.m.	účel místnosti	plocha m <sup>2</sup>	povrch
01	ZÁDVEŘÍ	3,80	dlažba
02	KOUPELNA + WC	4,20	dlažba
03	OBÝVACÍ POKOJ + KUCHYŇ	22,50	dlažba
Podlahová plocha bytu v m <sup>2</sup>		<b>30,50</b>	
Prodejní plocha bytu dle 366/2013 Sb)		<b>31,20</b>	
04	BALKÓN	3,00	dřevo

**B 3.2 BYT 1KK + BALKÓN**

číslo.m.	účel místnosti	plocha m <sup>2</sup>	povrch
01	ZÁDVEŘÍ	3,80	dlažba
02	KOUPELNA + WC	4,20	dlažba
03	OBÝVACÍ POKOJ + KUCHYŇ	22,50	dlažba
Podlahová plocha bytu v m <sup>2</sup>		<b>30,50</b>	
Prodejní plocha bytu dle 366/2013 Sb)		<b>31,20</b>	
04	BALKÓN	3,00	dřevo

**B 3.3 BYT 1KK + BALKÓN**

číslo.m.	účel místnosti	plocha m <sup>2</sup>	povrch
01	ZÁDVEŘÍ	3,80	dlažba
02	KOUPELNA + WC	4,20	dlažba
03	OBÝVACÍ POKOJ + KUCHYŇ	22,50	dlažba
Podlahová plocha bytu v m <sup>2</sup>		<b>30,50</b>	
Prodejní plocha bytu dle 366/2013 Sb)		<b>31,20</b>	
04	BALKÓN	3,00	dřevo

**SEKCE S2**

**SPOLEČNÉ PROSTORY**

číslo.m.	účel místnosti	plocha m <sup>2</sup>	povrch
S07	SCHODIŠTĚ	9,22	dlažba
S08	CHODBA	19,90	dlažba
		<b>29,12</b>	

**KOMORY**

číslo.m.	účel místnosti	plocha m <sup>2</sup>	povrch
K16	KOMORA	2,60	nátěr
K17	KOMORA	2,60	nátěr
		<b>5,20</b>	

**SEKCE C**

**C 3.1 BYT 2KK + PŘEDZAHŘÁDKA**

číslo.m.	účel místnosti	plocha m <sup>2</sup>	povrch
01	ZÁDVEŘÍ	3,80	lamino
02	KOUPELNA + WC	4,20	dlažba
03	OBÝVACÍ POKOJ + KUCHYŇ	23,70	lamino
04	POKOJ	12,00	lamino
Podlahová plocha bytu v m <sup>2</sup>		<b>43,70</b>	
Prodejní plocha bytu dle 366/2013 Sb)		<b>45,50</b>	
05	BALKÓN	3,00	dřevo

**C 3.2 BYT 3KK + PŘEDZAHŘÁDKA**

číslo.m.	účel místnosti	plocha m <sup>2</sup>	povrch
01	ZÁDVEŘÍ	4,00	dlažba
02	POKOJ	9,90	lamino
03	KOUPELNA	4,80	dlažba
04	OBÝVACÍ POKOJ + KUCHYŇ	21,30	lamino
05	PRACOVNA	7,10	lamino
Podlahová plocha bytu v m <sup>2</sup>		<b>47,10</b>	
Prodejní plocha bytu dle 366/2013 Sb)		<b>50,10</b>	
06	BALKÓN	3,00	dřevo

STAVEBNÍ ZÁMĚR: **BYTOVÝ DŮM SOKOLSKÁ**

STUPEŇ DOKUMENTACE: **SPOLEČNÉ ÚZEMNÍ A STAVEBNÍ ŘÍZENÍ** DATUM: 23.07.2019

AUTORIZOVANÝ INŽENÝR: **Ing. STANISLAV PECHA** MĚŘÍTKO: 1:75

VYPRACOVAL: **RD PROJECT & PARTNERS s.r.o.** FORMÁT: A3

STAVEBNÍK: **Obec Zbůch**

STAVENIŠTĚ: **parc. č. 391, 392, 393, 394, 395, 396, 404, 405, 359 - k. ú. Zbůch**

NÁZEV VÝKRESU: **PŮDORYS 3. NP**

www.rd-project.cz ČÍSLO VÝKRESU: **D1-03**