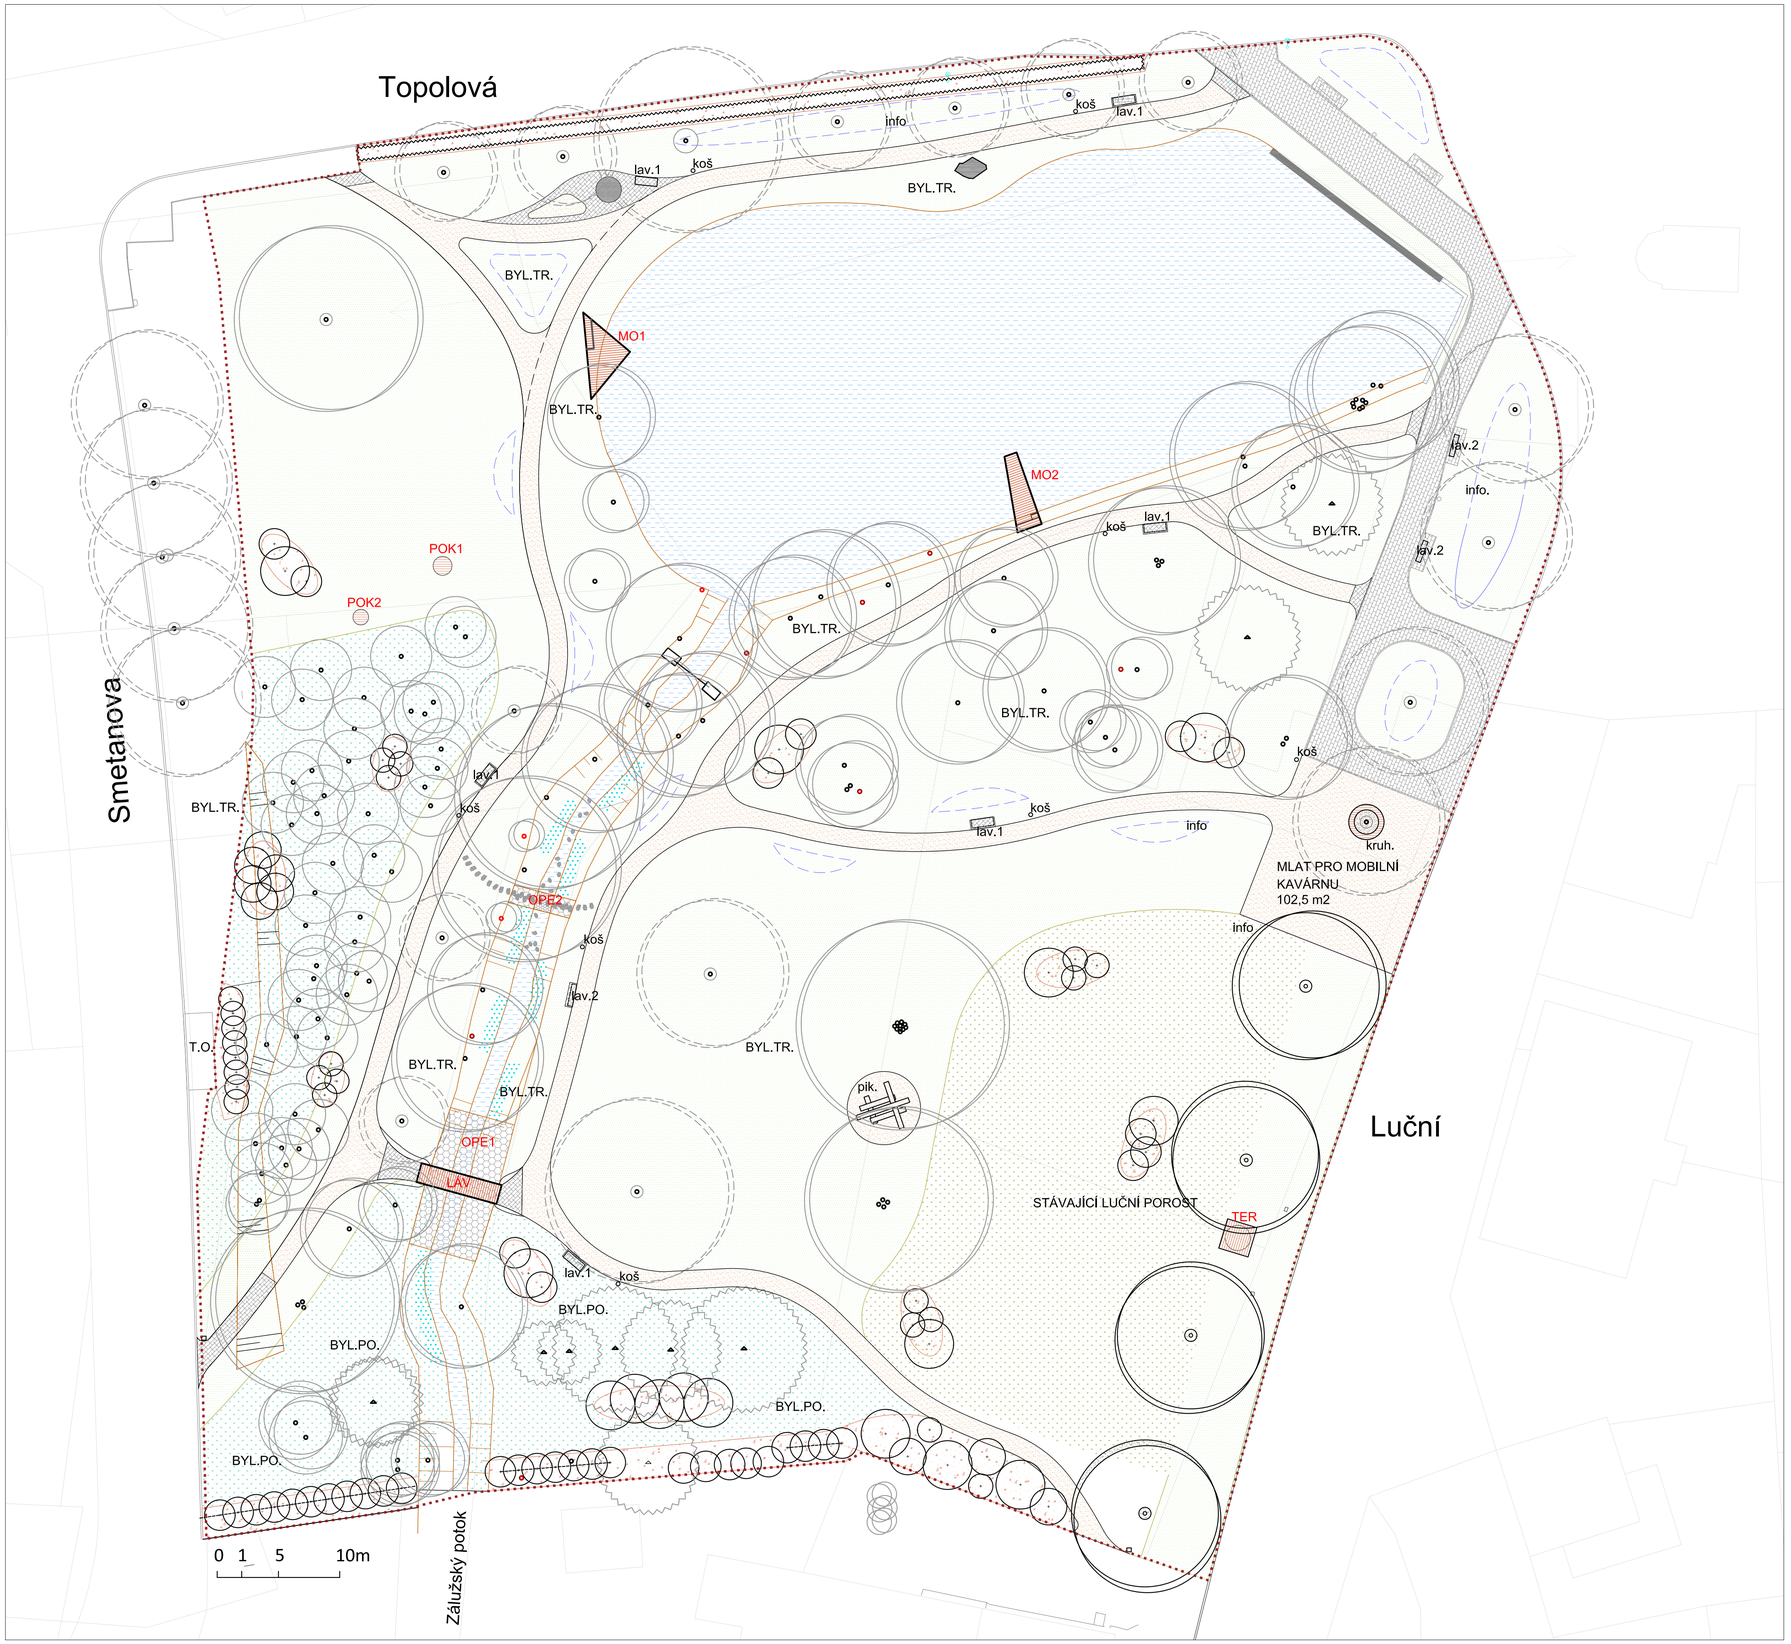

LEGENDA

STAV

- hranice řešeného území
- důležité výhledy
- stávající lavička / odpadkový koš
- T.O. stávající nádoby na tříděný odpad
- lampa v. o. stávající
- zábradlí nad přelivem rybníka
- chodník - betonová dlažba - stávající
- vodní tok a plocha

NÁVRH - VEGETACE

- nová výsadba stromů
- nová výsadba soliterních keřů
- stávající dospělé stromy (listnaté / jehličnaté)
- stávající mladé stromy - dnešní velikost
- stávající mladé stromy - velikost v dospělosti
- stávající pařezy / živá torza
- živý plot stříhaný
- záhon trvalek a keřů
- pobřežní vegetace
- cibuloviny v trávníku
- bylinné trávníky
- květnaté louky - slunce a polostín
- květnaté louky - stín

NÁVRH - KOMUNIKACE A POVRCHY

- mlatová cesta / plocha
- písková plocha
- dlažba - žulové odseky
- štěrkový zásyp kolem lípy

NÁVRH - STAVEBNÍ A ZAKÁZKOVÉ OBJEKTY

- OPE1 opevnění 1 - úprava profilu kolem lávky
- OPE2 opevnění 2 - přechod potoka
- LÁV dřevěná lávka přes potok
- MO1 dřevěné molo - trojúhelník
- MO2 dřevěné molo - lichoběžník
- TER dřevěná terasa - kryt studny u Luční
- POK dřevěné poklopy betonových šachet u Smetanovy

NÁVRH - MOBILIÁŘ

- kruh. kruhová lavice (dřevo masiv + kov)
- lav.1 lavice s opěradlem (dřevo masiv + kov)
- lav.2 lavice oboustranná bez opěradla (dřevo masiv + kov)
- pik. piknikový set z opracovaných kmenů (masivní dřevo - dub či douglaska)
- koš odpadkový koš se sáčky na psí exkrementy
- info informační tabulka - cibuloviny, louky

a_sense

PROJEKT
Park u Obecního rybníka ve Zbůchu

INVESTOR
Obec Zbůch
Náměstí 205
330 22 Zbůch

zastoupení - starosta
Ing. Dušan Duchek
+420 602 156 786

ARCHITEKT
Ing. arch. Ondřej Rys
Bukovská 3348, 27201 Kladno
+420 604 130 535
ondrej.rys@gmail.com
ISDS: xig4rzv
IČ: 73754943

PROVOZNÍ ČÁST
Architektonicko - stavební

ZPRACOVATEL ČÁSTI / VEDOUCÍ
Ing. et Ing. Matěj Polánek
Prosty 1, 334 64 Přeštěnky - Prosty
+420 721 368 562
polanekmatej@centrum.cz

AUTORIZACE PARÉ

Ing. arch. Ondřej Rys 2025.05.04 22:55:18 +02'00'

STUPEŇ DOKUMENTACE
Dokumentace pro povolení záměru

DATUM
25. 3. 2025

MĚŘÍTKO
1 : 250

VYHOTOVIL

ARCHITEKTONICKÁ SITUACE

PROJEKT | STUPEŇ | ČÁST | OBJ.Č VYHOTOVIL | REVIZE
069 DPZ AS **C4**