



POHLED VÝCHODNÍ

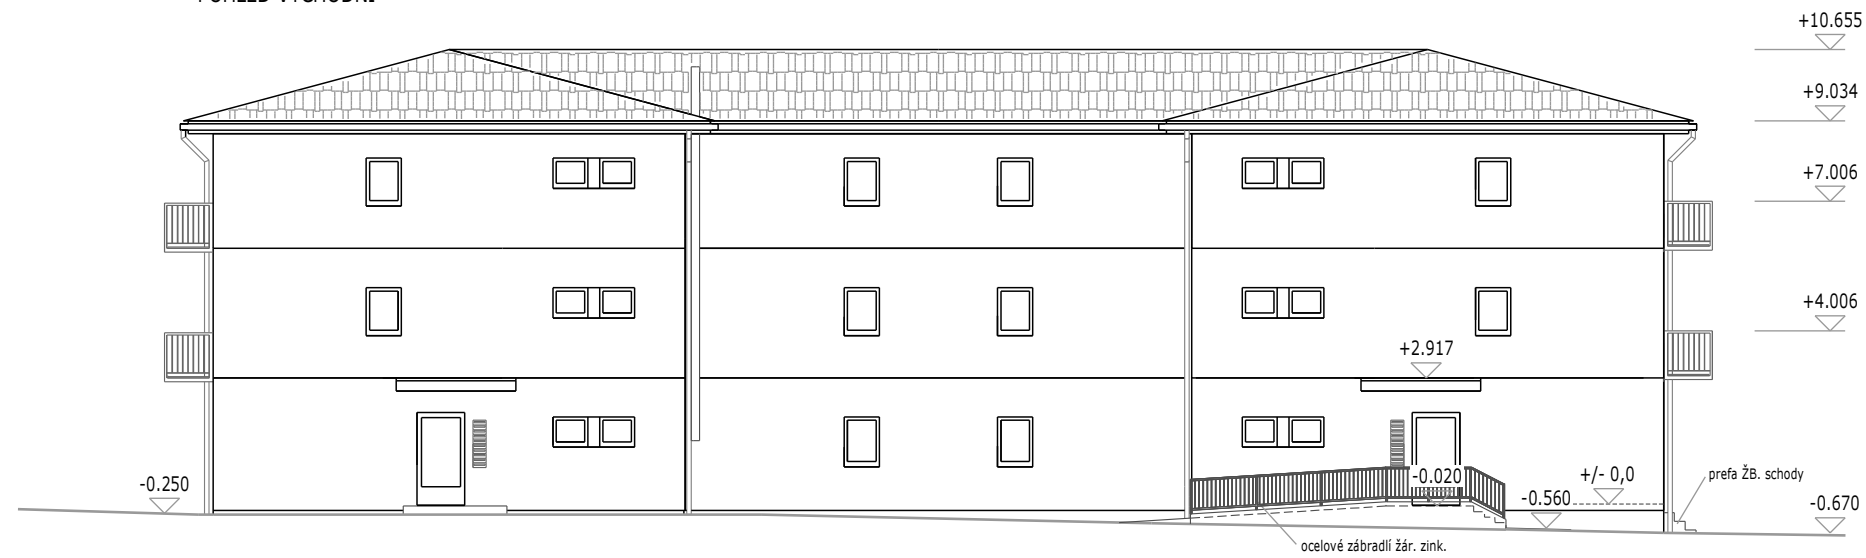

POHLED JIŽNÍ

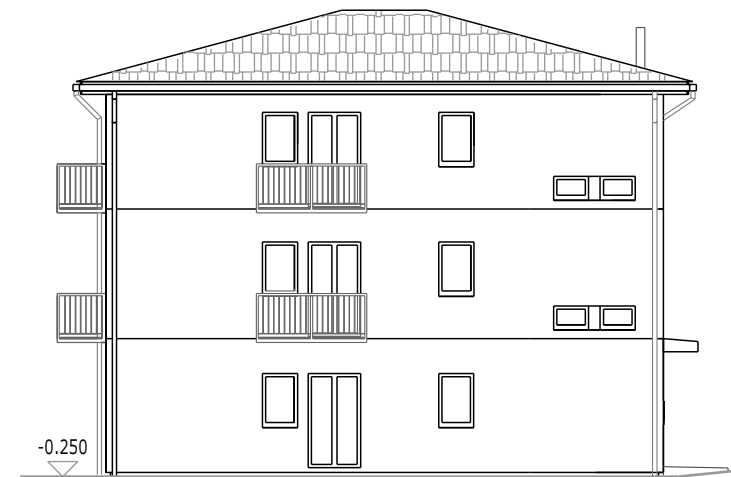

POHLED ZÁPADNÍ



POHLED SEVERNÍ



PERSPEKTIVNÍ POHLED JIHOZÁPADNÍ



PERSPEKTIVNÍ POHLED SEVEROVÝCHODNÍ



STAVEBNÍ ZÁMĚR:		BYTOVÝ DŮM SOKOLSKÁ	
STUPEŇ DOKUMENTACE: SPOLEČNÉ ÚZEMNÍ A STAVEBNÍ ŘÍZENÍ	DATUM: 23.07.2019		
AUTORIZOVANÝ INŽENÝR: Ing. STANISLAV PECHA	MĚŘITKO: bez		
VYPRACOVAL: RD PROJECT & PARTNERS s.r.o	FORMÁT: A3		
STAVEBNÍK: Obec Zbůch			
STAVENÍŠTĚ: parc. č. 391, 392, 393, 394, 395, 396, 404, 405, 359 - k. ú. Zbůch			
NÁZEV VÝKRESU: POHLEDY	www.rd-project.cz	ČÍSLO VÝKRESU:	D1.04