


VÝMĚNA ZÁBRADLÍ

celková délka L = 38 m

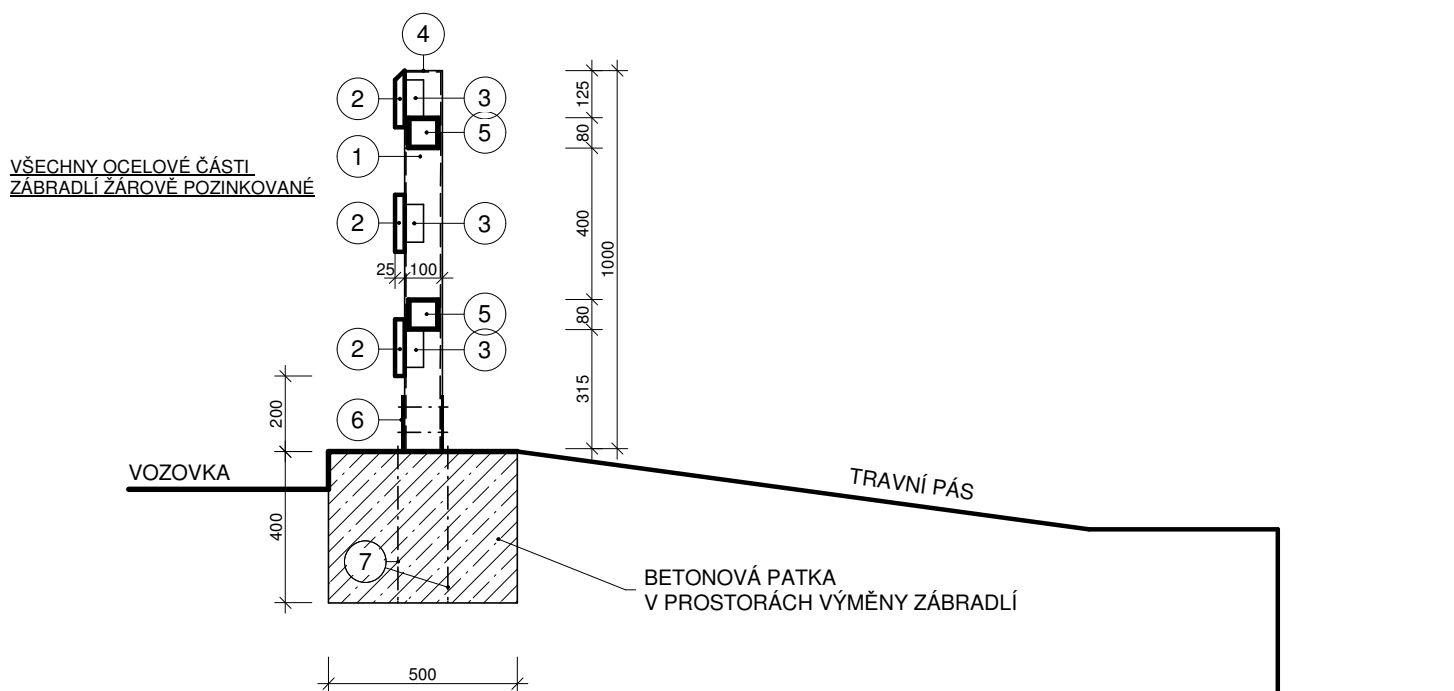

LEGENDA

- ① SLOUPEK - ČTVERCOVÝ OCELOVÝ PROFIL 100 x 100 x 3,0 mm , L = 1000 mm
- ② PRKNO TL. 25 mm , ŠÍŘKA 150 mm , ŘEZIVO BOROVÉ HOBLOVANÉ + 2x OCHRANNÝ NÁTĚR
- ③ PŘÍLOŽKA K UCHYCENÍ PRKEN - ÚHELNÍK L 50 x 50 x 5 mm , ŠROUBY MOSAZ
- ④ UZAVŘENÍ SLOUPKU ZÁTKOU NEBO ZAVAŘENÍM
- ⑤ VODOROVNÝ PŘÍČNÍK Z OCELOVÉHO PROFILU 80 x 80 x 3,0 mm
- ⑥ PATKA SLOUPKU PSP 100 ; V = 150 mm SE ČTVERCOVOU ZÁKLADNOU 150 x 150 mm
4 + 4 OTVORY D = 11 mm PRO ŠROUBY
- ⑦ ZÁVITOVÁ TYČ D = 10 mm - DL. 400 mm 4 KUSY / PATKA

KRESLIL	PROJEKTANT	Ing. Jiří HRABÁK INVESTORSKÁ, INŽENÝRSKÁ, PROJEKČNÍ A REALIZAČNÍ ČINNOST IČO 416 82 238 V Bezinkách 3 , 326 00 Plzeň		
Jana KÖCHEROVÁ <i>Köcherová</i>	Ing. Jiří HRABÁK			
OBJEDNATEL OBEC ZBŮCH, NÁMĚSTÍ 205, 330 22 ZBŮCH				
K.Ú. ZBŮCH	OÚ ZBŮCH			
AKCE	REVITALIZACE NÁVESNÍHO RYBNÍKA		DATUM	06 / 2020
OBSAH			VÝMĚNA ZÁBRADLÍ	
	MĚŘÍTKO	1 : 20		
	PŘÍLOHA Č.	D.2.8.		