P 1 = km 0,009 20

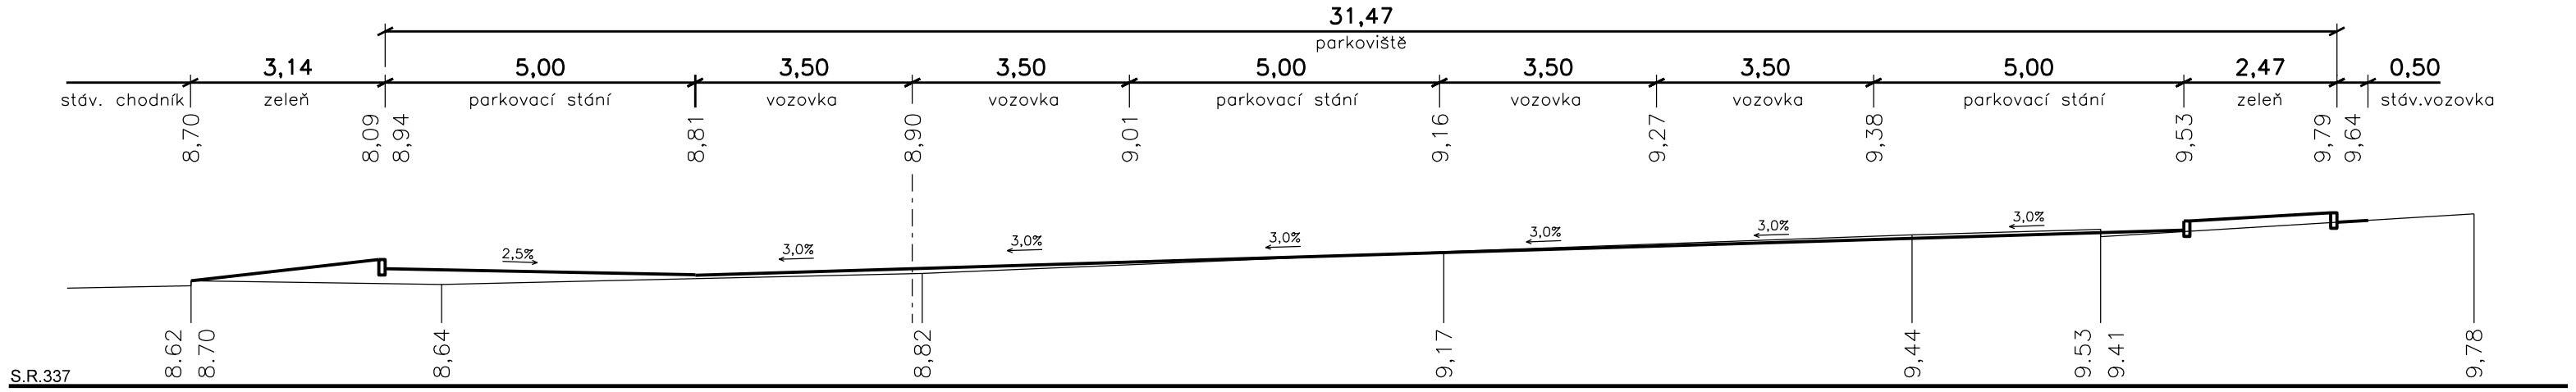

P 2 = km 0,027 10

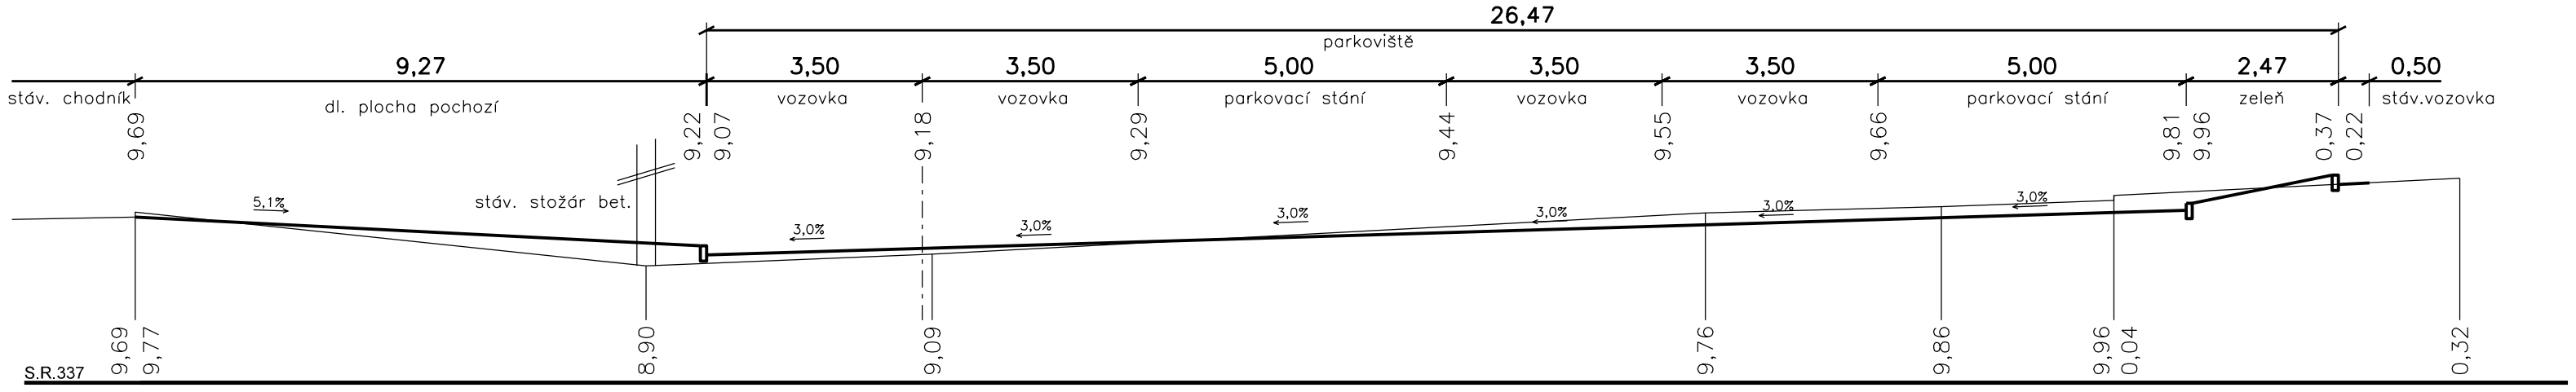

INVESTOR	OBEC ZBŮCH		
MÍSTO STAVBY	OBEC ZBŮCH		
ODPOVĚDNÝ PROJEKTANT	PETR COUFAL		
KRESLIL	B. BĚLOHLAVÁ		
KONTROLOVAL	ING. DAVID BARTŮŠEK		

Projektová a inženýrská kancelář
Držitel certifikátu jakosti dle ESN EN ISO 9001:2016
PRO-CONSULT s.r.o.
KANCELÁŘ: JANKOVCOVA 13, PRAHA 7
TEL/FAX: 266 712 288
E-MAIL: name@proconsult.cz
WEBSITE: www.proconsult.cz

NÁZEV AKCE	OBEC ZBŮCH PARKOVACÍ STÁNÍ NA NÁMĚSTÍ
STUPEŇ DOKUMENTACE	DSP
DATUM	10/2019
MĚŘÍTKO	1 : 100
POČET FORMÁTŮ	3 x A4
ČÍSLO ZAKÁZKY	
NÁZEV OBJEKTU	
NÁZEV PŘÍLOHY	CHARAKTERISTICKÉ ŘEZY
ČÍSLO KOPIE	
ČÁST DOKUMENTACE	C.1.
ČÍSLO PŘÍLOHY	2.4.