


POVRCH
KATASTR

DLAŽBA	44.20
ZBŮCH	44.20

SKLONOVÉ POMĚRY

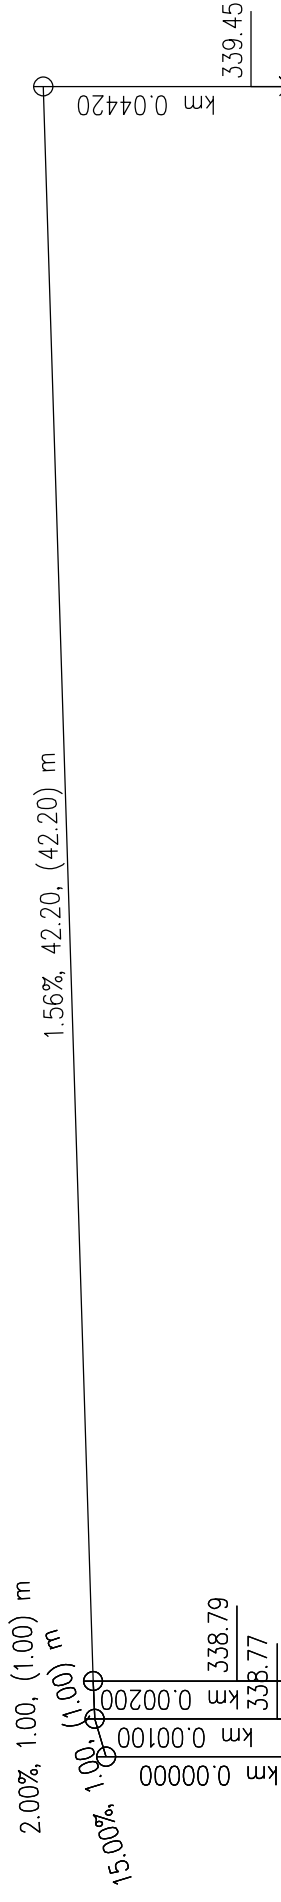

MĚŘÍTKA X / Y 1:200 / 1:100

LEGENDA TYPŮ ČAR

NIVELETA
KONSTRUKCE KOMUNIKACE

KÓTY NIVELETY

KÓTY TERÉNU

SROVNÁVACÍ ROVINA – B.p.v.: 328

STANIČENÍ

VZDÁLENOST PŘÍČNÝCH ŘEZŮ
KONSTRUKCE KOMUNIKACE

SMĚROVÉ POMĚRY

P=44.20

0.00

INVESTOR	OBEC ZBŮCH	PROJEKTOVÁČ	PRO-CONSULT s.r.o.
MÍSTO STAVBY	OBEC ZBŮCH	KANCELÁŘ:	JANKOVCOVA 13, PRAHA 7
ODPOVĚDNÝ PROJEKTANT	PETR COUFAL	TEL/FAX:	266 712 288
KRESLIL	B. BĚLOHLAVÁ	E-MAIL:	name@proconsult.cz
KONTROLOVAL	ING. DAVID BARTUŠEK	WEBSITE:	www.proconsult.cz
NÁZEV AKCE		STUPEŇ DOKUMENTACE	DSP
		DATUM	10/2019
		MĚŘÍTKO	1 : 200/100
		POČET FORMÁTŮ	3 x A4
		ČÍSLO ZAKÁZKY	
NÁZEV OBJEKTU		ČÁST DOKUMENTACE	C.1.
NÁZEV PŘÍLOHY	PODÉLNÝ PROFIL	ČÍSLO PŘÍLOHY	2.2.