


KAMENNÁ ZÍDKA

část P.B. + čelní vymezení k parapetu přelivu ; celková délka L = 15,5 m

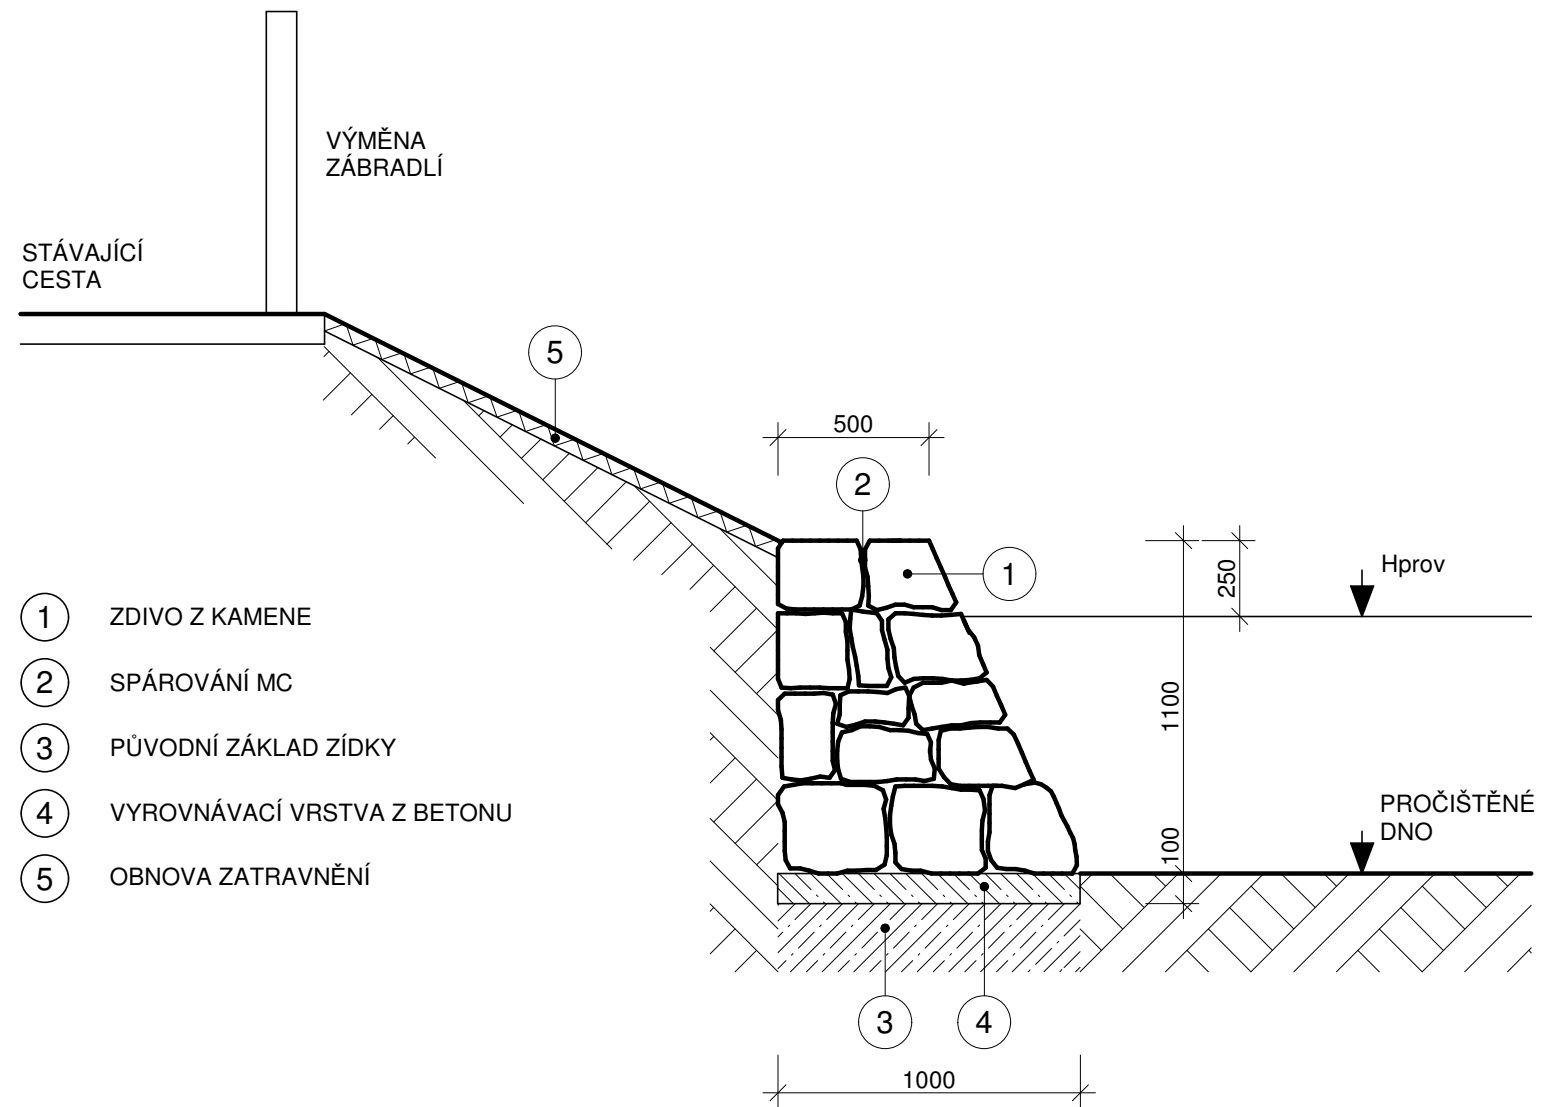

KRESLIL	PROJEKTANT	Ing. Jiří HRABÁK INVESTORSKÁ, INŽENÝRSKÁ, PROJEKČNÍ A REALIZAČNÍ ČINNOST IČO 416 82 238 V Bezinkách 3, 326 00 Plzeň	
Jana KÖCHEROVÁ <i>Köcherová</i>	Ing. Jiří HRABÁK		
OBJEDNATEL OBEC ZBŮCH, NÁMĚSTÍ 205, 330 22 ZBŮCH			
K.Ú. ZBŮCH	OÚ ZBŮCH	DATUM	06 / 2020
AKCE		ČHP	1-10-02-1040-0-00
		MĚŘÍTKO	1 : 25
		OBSAH	
KAMENNÁ ZÍDKA		PŘÍLOHA Č.	D.2.4.