

ÚZEMNÍ PLÁN ZBŮCH

Úplné znění ÚP po vydání změny č. 1


část odůvodnění

LEGENDA

stav	návrh	rezerva	
			hranice řešeného území
			obec Zbůch
			sídlo (Červený Újezd)

Vybrané limity vyplývající z vlastností využití území:

			koridor pro umístění vedení stavby technické infrastruktury
			územní rezervy pro technickou infrastrukturu

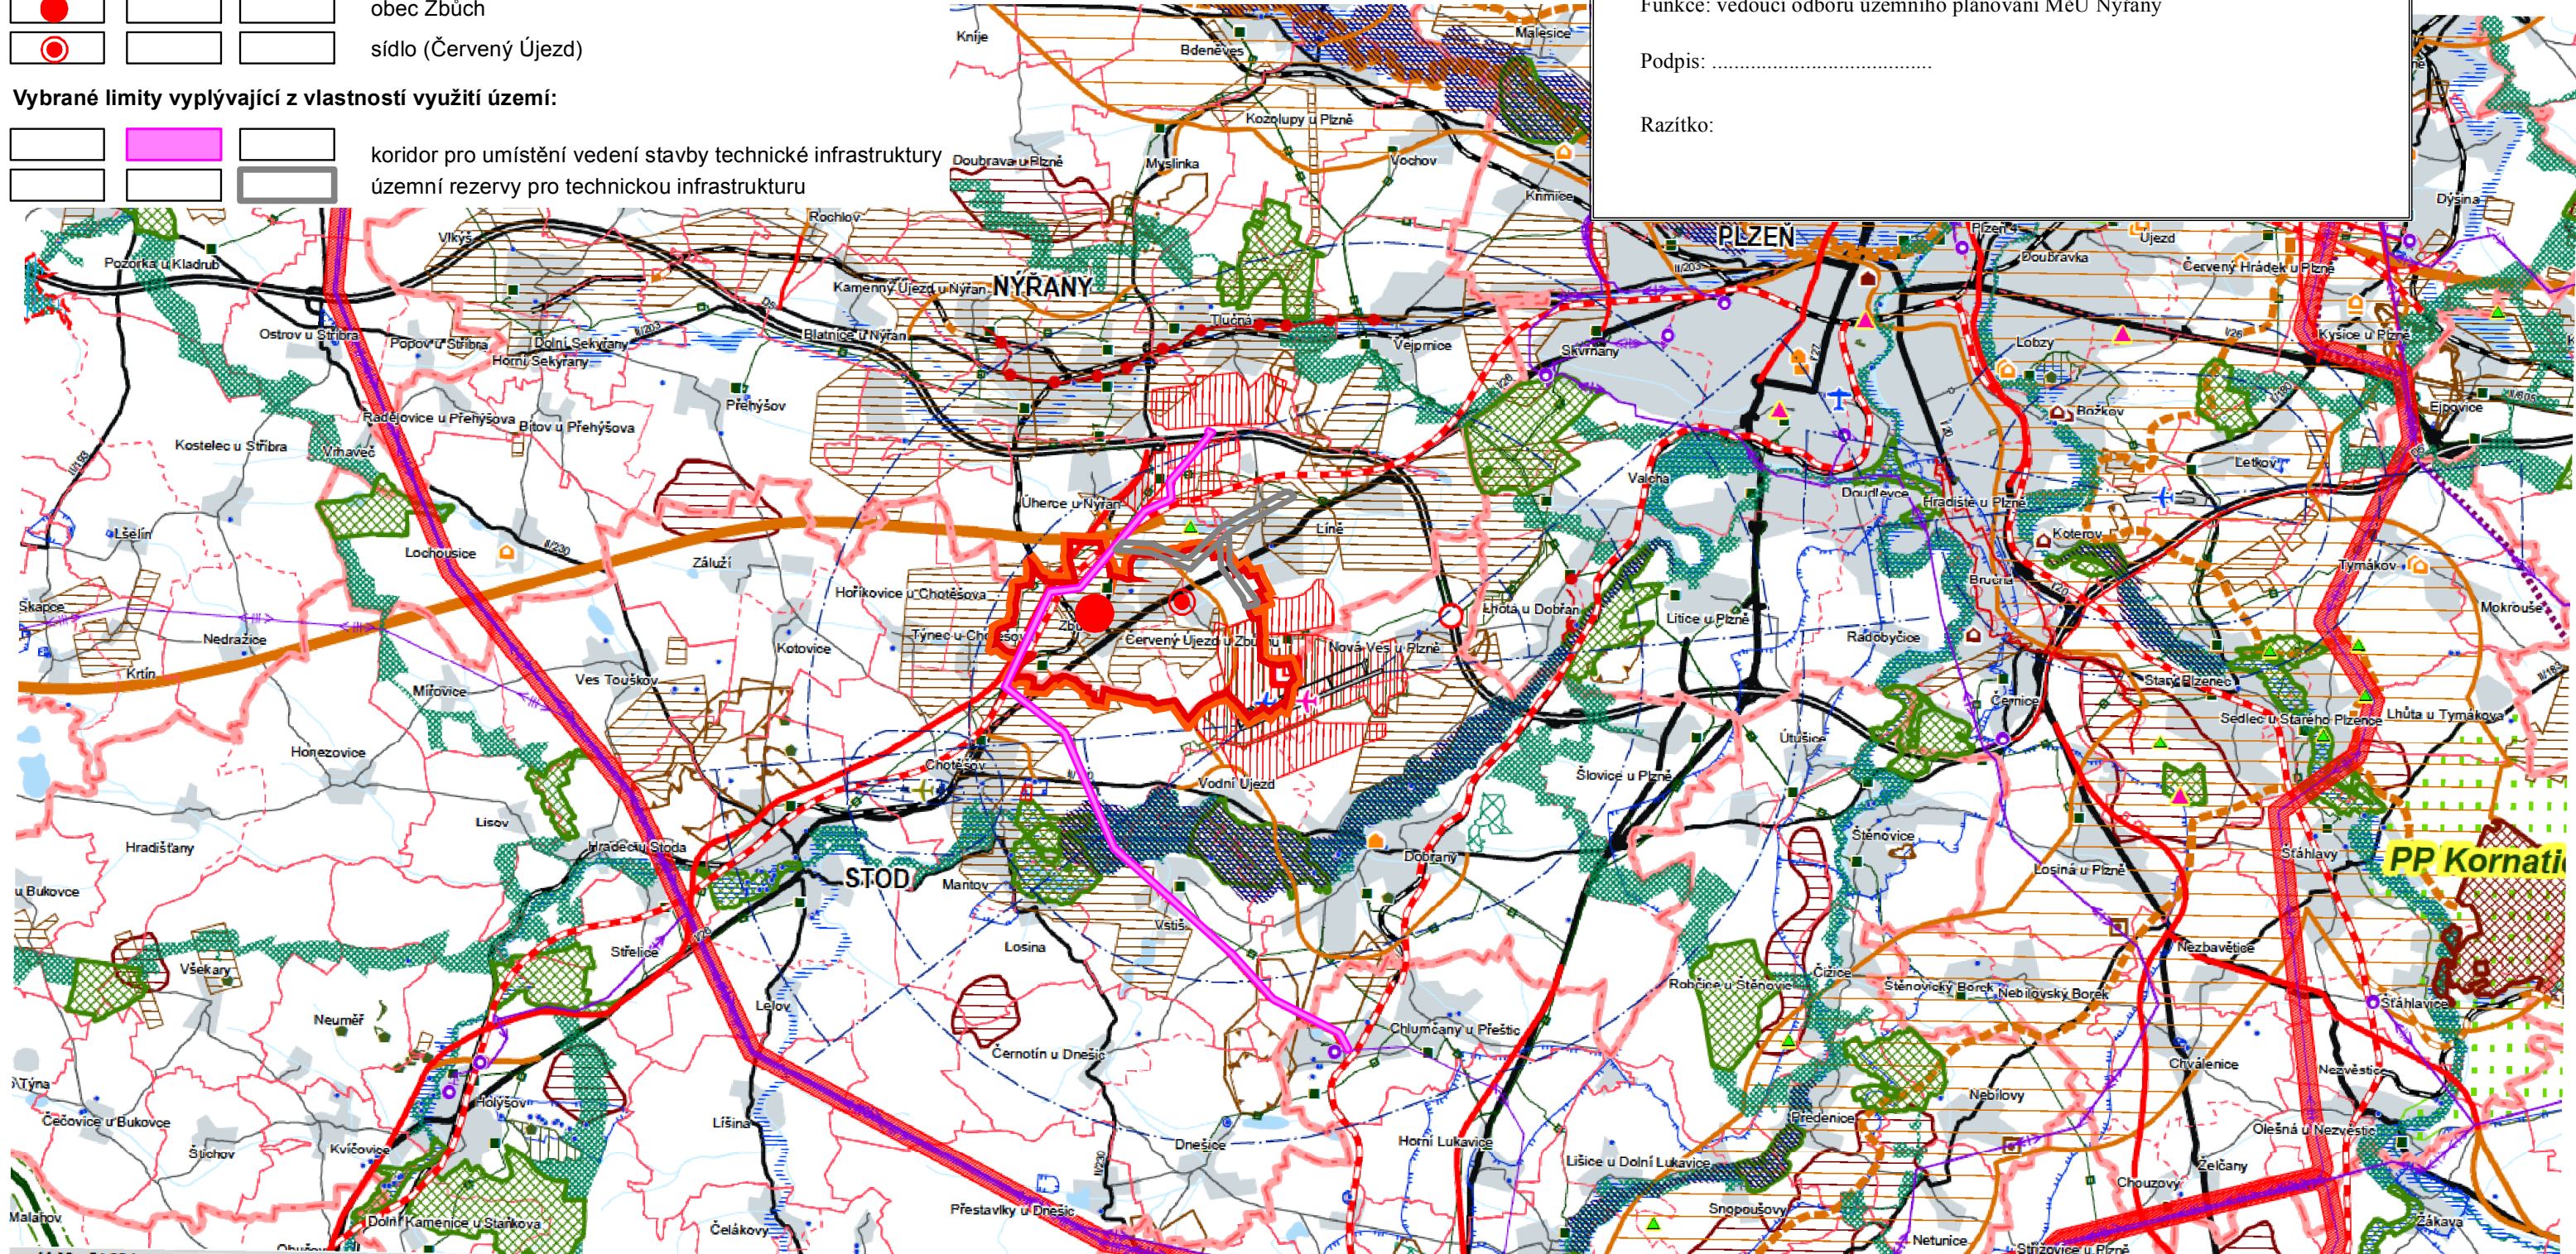

Záznam o účinnosti

Úplné znění Územního plánu Zbůch po vydání Změny č. 1

Správní orgán, který poslední změnu vydal:	Zastupitelstvo obce Zbůch
Pořadové číslo poslední změny:	1
Datum nabytí účinnosti:	14.4.2016

Oprávněná úřední osoba pořizovatele:
Jméno a příjmení: Ing. Stanislav Plešmíd
Funkce: vedoucí odboru územního plánování MěÚ Nýrany

Podpis:

Razítko:

Poznámka:

Jako podklad pro v. č. 2 Širší vztahy byl použit výkres s č. B1 Koordinační výkres Úplného znění Zásad územního rozvoje Plzeňského kraje po vydání Aktualizace č. 4, M 1:100 000.
- legenda k podkladu viz. v. č. B1 Koordinační výkres Úplného znění Zásad územního rozvoje Plzeňského kraje po vydání Aktualizace č. 4.

v. č. 2 Širší vztahy
M 1:100 000