


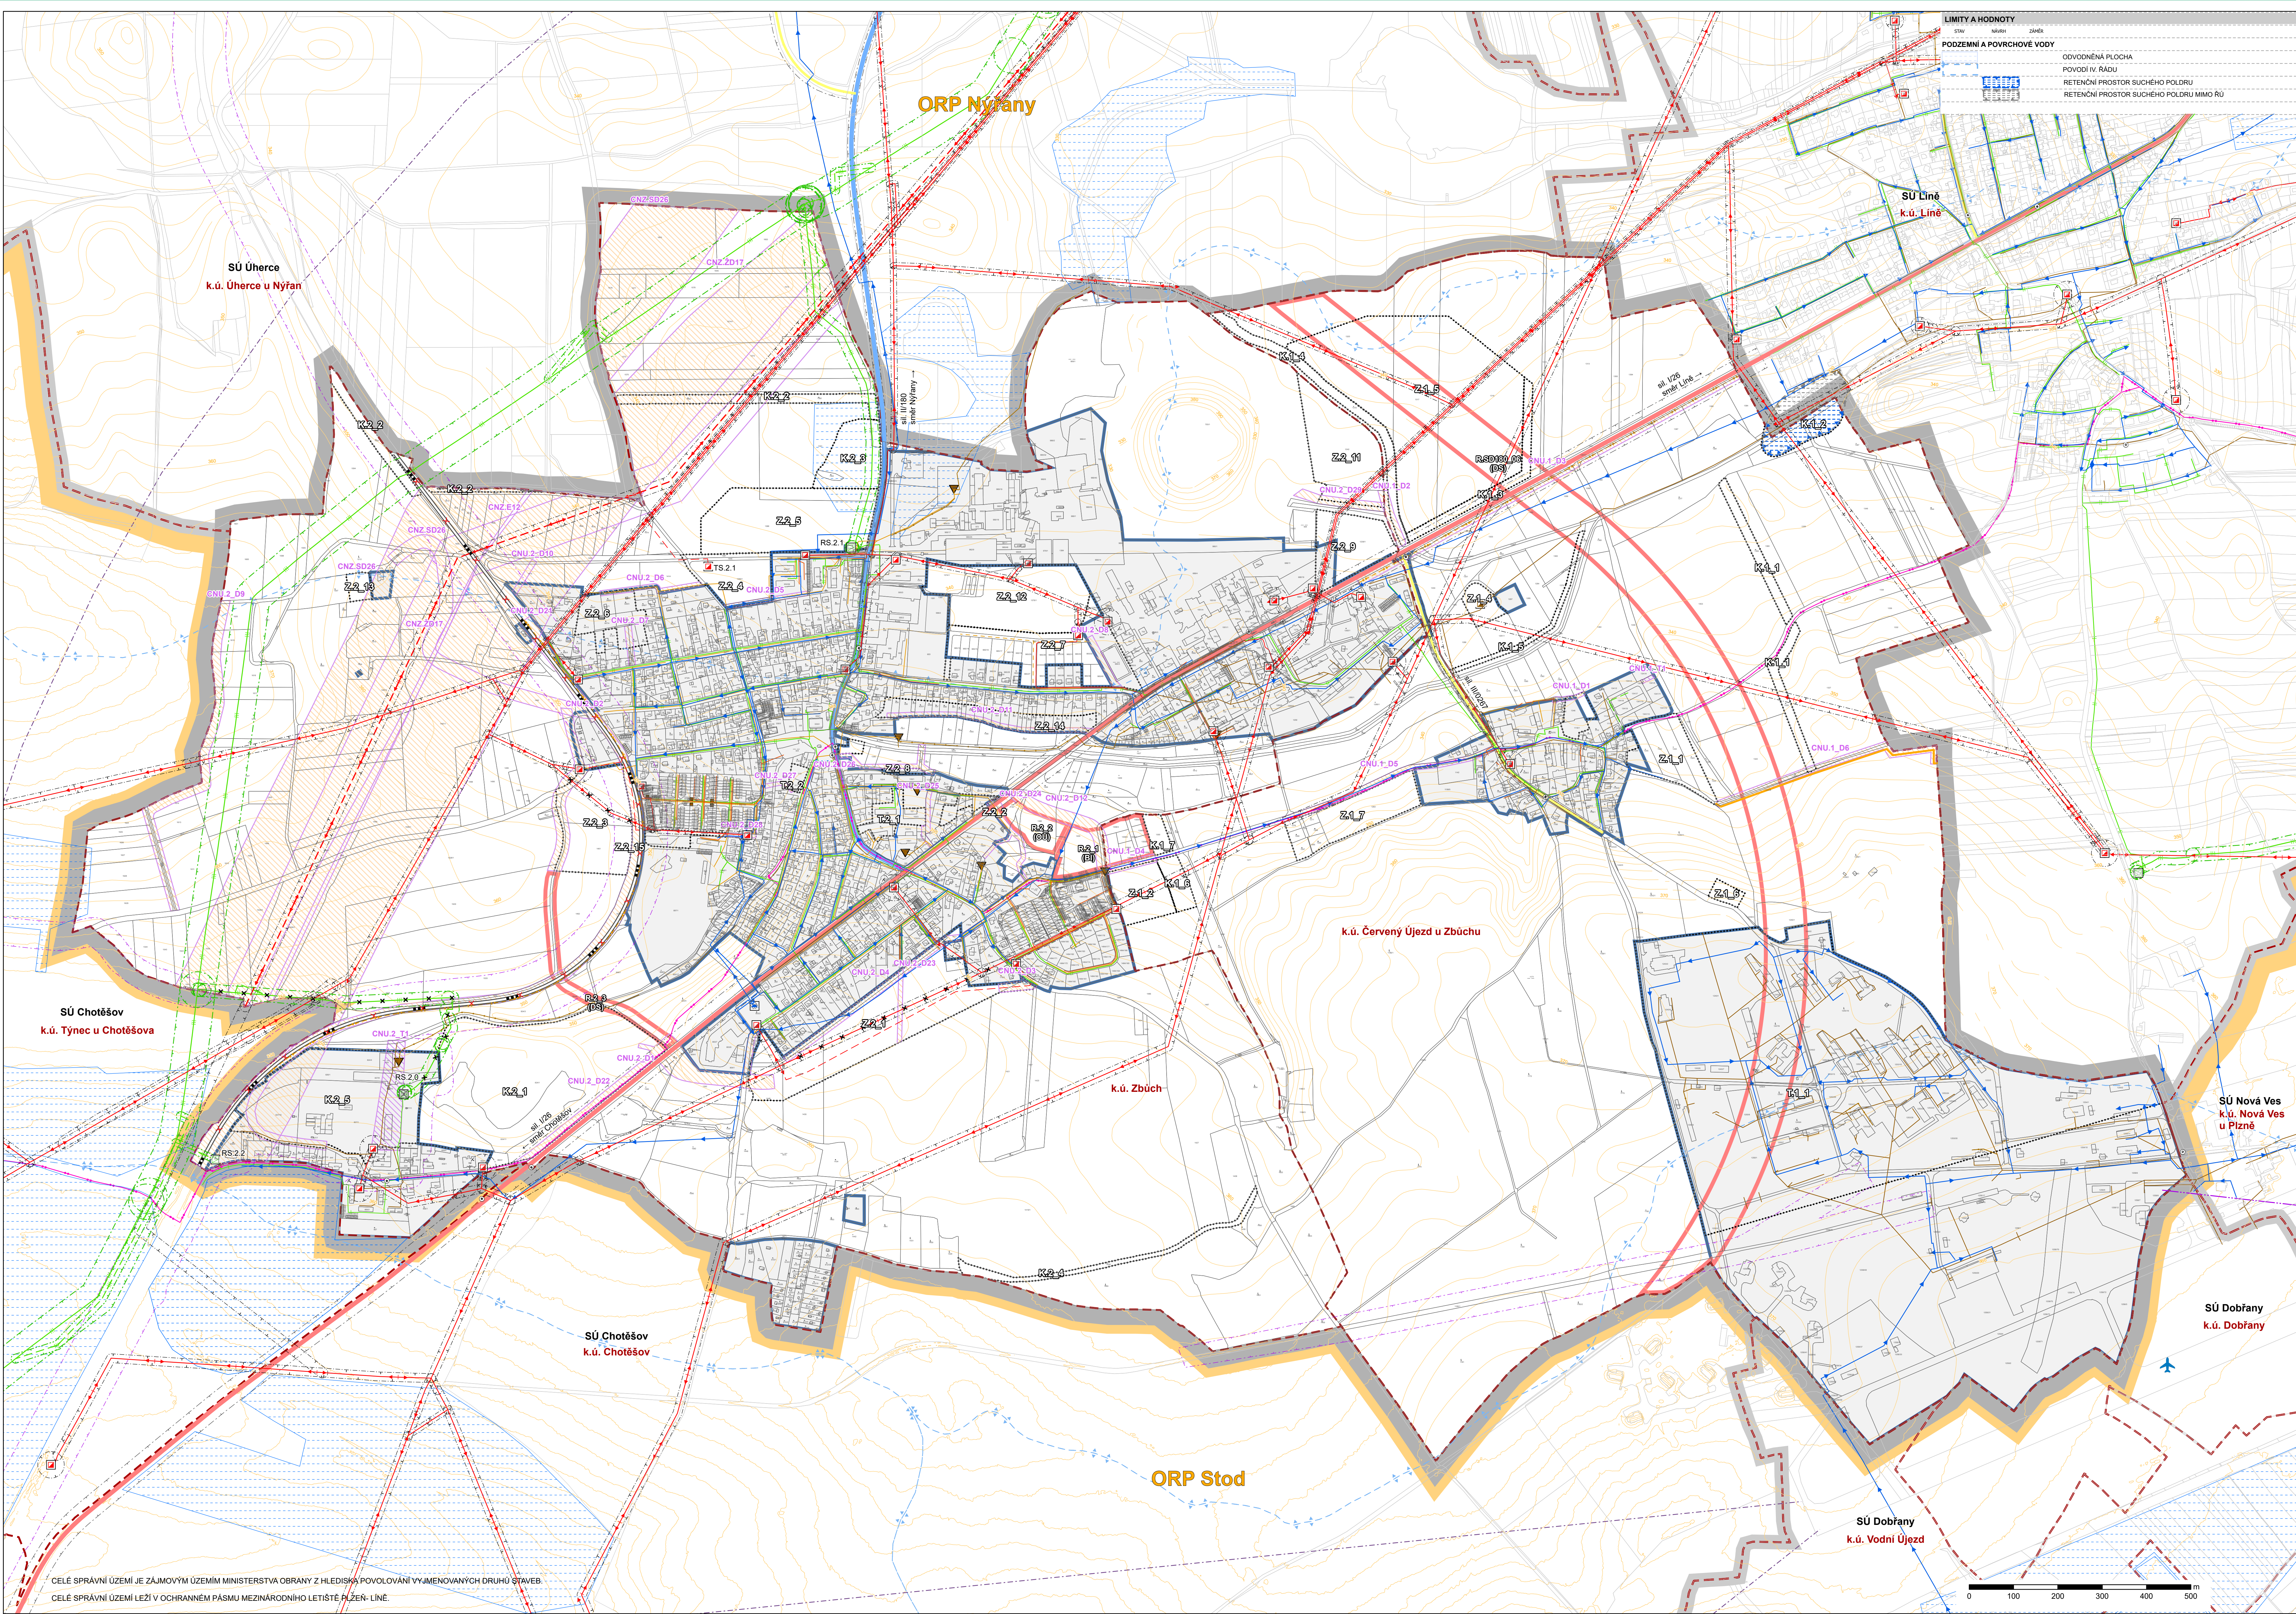

MAPOVÉ PODKLADY

KATASTRÁLNÍ MAPA

VRSTEVNICE 8 2 m

HRANICE V ÚZEMÍ

HRANICE ORP

SOUSEDNÍ SPRÁVNÍCH ÚZEMÍ

ŘEŠENÉ ÚZEMÍ

KATASTRÁLNÍ ÚZEMÍ

ZASTAVĚNÉ ÚZEMÍ

ZMĚNY V ÚZEMÍ

ZASTAVITELNÁ PLOCHA

PLOCHA TRANSFORMAČNÍ

ZMĚNA V KRAJINĚ

KORIDOR VYMEZENÝ ZÚR PK

KORIDOR VYMEZENÝ GEOMETRIÍ PLÁNU

ÚZEMNÍ REZERVA VYMEZENÁ ZÚR PK

LIMITY A HODNOTY

STAV

NÁMĚT

ZÁKAZ

DOPRAVNÍ INFRASTRUKTURA

SILNICE I. TŘÍDY

SILNICE II. TŘÍDY

SILNICE III. TŘÍDY

OCHRANNÉ PÁSMO SILNICE

ŽELEZNIČNÍ TRATĚ Č. 180 PLZEŇ-ČESKÁ KUBICE

ŽELEZNIČNÍ TRATĚ KE ZRUŠENÍ

ŽELEZNIČNÍ VLEČKA

OCHRANNÉ PÁSMO ŽELEZNIČNÍ TRATI, RESP. VLEČKY

AUTOMOBILOVÁ ZASTÁVKA

CESTA PRO PĚŠÍ

CYKLOTRASA

MEZINÁRODNÍ LETIŠTĚ PLZEŇ - LINE

TECHNICKÁ INFRASTRUKTURA

ZÁSOBOVÁNÍ ELEKTRICKOU ENERGIÍ

VENKOVNÍ VEDENÍ ELEKTRICKÉ SÍTĚ VN 110 kV

VENKOVNÍ VEDENÍ ELEKTRICKÉ SÍTĚ VN 22 kV

VENKOVNÍ VEDENÍ ELEKTRICKÉ SÍTĚ 22 kV K PŘELOŽENÍ DO ZEMNÍHO KABELU

ZEMNÍ KABELOVÉ VEDENÍ ELEKTRICKÉ SÍTĚ VN

TRAFOSTANICE

OCHRANNÉ PÁSMO VENKOVNÍHO VEDENÍ ELEKTRICKÉ SÍTĚ

ZÁSOBOVÁNÍ PLYNEM

PLYNOVOD VTL DO 40 BARŮ

PLYNOVOD VTL DO 40 BARŮ

PLYNOVOD STL

PLYNOVOD NTL

REGULAČNÍ STANICE

REGULAČNÍ STANICE KE ZRUŠENÍ

BEZPEČNOSTNÍ PÁSMO VTL PLYNOVODU

ZÁSOBOVÁNÍ VODOU

VODOVODNÍ ŘÁD

VODOUJEM

OOKANALIZOVÁNÍ

KANALIZACE JEDNOTNÁ GRAVITAČNÍ

KANALIZACE SRAŽKOVÁ GRAVITAČNÍ

KANALIZACE DEŠŤOVÁ

VÝTLAČNÍ RADY JEDNOTNÉ, RESP. SRAŽKOVÉ KANALIZACE

ODLEHOVACÍ PŘEPAD

ČIŠTÍRNA ODPADNÍCH VOD (ČOV)

ČERPACÍ STANICE (ČS) - OBEČNÍ

VSÁKOVACÍ OBJEKT

TELEKOMUNIKACE

RADIOTELEOVÁ TRASA (RRT)

ZÁZNAM O ÚČINNOSTI ÚPLNÉHO ZNĚNÍ ÚP ZBŮCH PO ZMĚNĚ Č. 3

Správní orgán vydávající územní plán

Zastupitelstvo obce Zbůch

Pořadové číslo poslední změny

3

Datum nabytí účinnosti poslední změny

24. 4. 2026

Oprávněná úřední osoba pořizovatele

Ing. Marek Ruda

MÚ Nýřany, vedoucí odboru ÚP

ZÁZNAM O ÚČINNOSTI OOP ZMĚNY Č. 3 ÚP ZBŮCH

Správní orgán vydávající územní plán

Zastupitelstvo obce Zbůch

Datum nabytí účinnosti

24. 4. 2026

Oprávněná úřední osoba pořizovatele

Ing. Marek Ruda

MÚ Nýřany, vedoucí odboru ÚP

ARCHITEKTONICKÉ STUDIO HYSSEK, s. r. o.

Jiráskovo náměstí 1727/18, 326 00 Plzeň

ICO 25201255, DIČ CZ25201255

arch@studiohysek.cz

+420 377 455 722

Zodp. projektant

Ing. arch. Blanka Hysková, ČKA 01142

Stupeň

ÚP

Spolupráce

Ing. Jan Rucký

Datum

02/2026

Objednatel

Obec Zbůch

Formát

743/1260

Pořizovatel

MÚ Nýřany, odbor územního plánování

Měřítko

1/5000

Územní plán Zbůch

Změna č. 3

Úplné znění po změně č. 3

Koncepce veřejné infrastruktury

Číslo výkresu

3

CELÉ SPRÁVNÍ ÚZEMÍ JE ZÁJMOVÝM ÚZEMÍM MINISTERSTVA OBRANY Z HLEDISKA POVOLOVÁNÍ VYJEDNANÝCH DRUHŮ STAVĚB.
CELÉ SPRÁVNÍ ÚZEMÍ LEŽÍ V OCHRANNÉM PÁSMU MEZINÁRODNÍHO LETIŠTĚ PLZEŇ - LINE.